DARBU ORGANIZĀCIJAS SHĒMA

M1:250

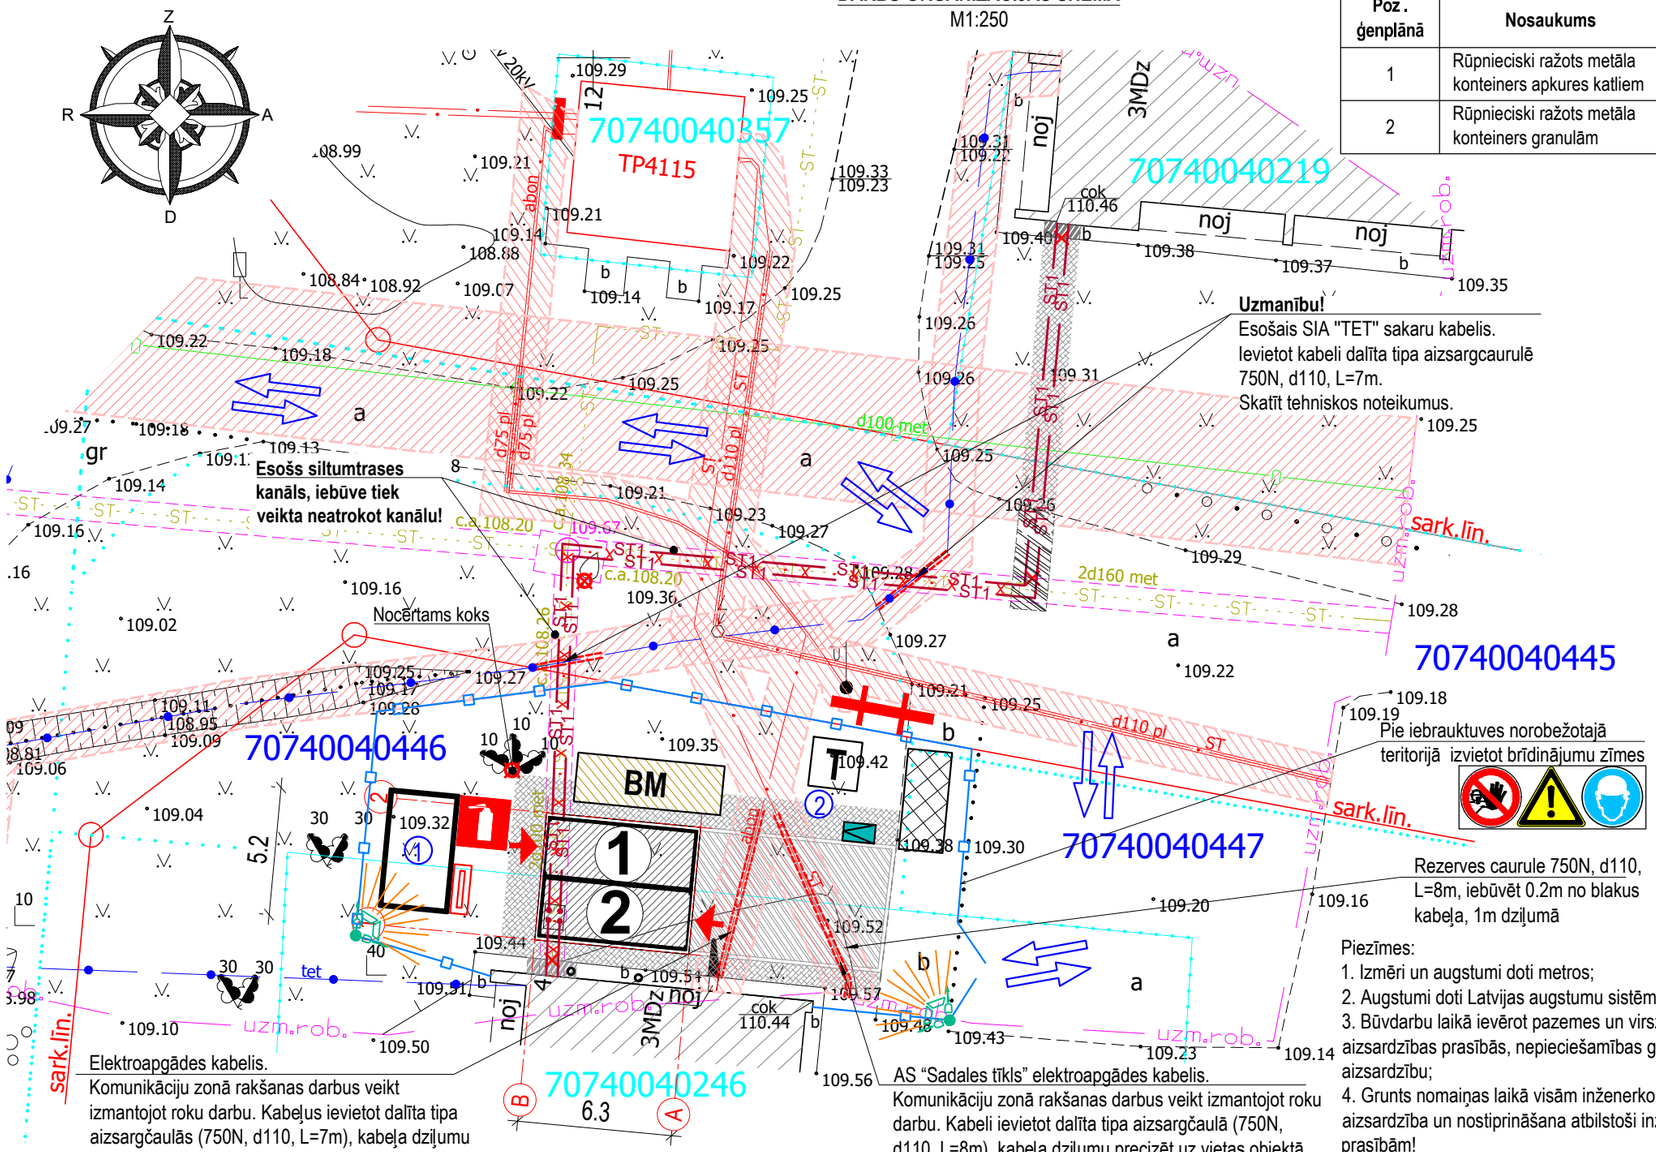

EKSPLIKĀCIJA	
Poz. ģenplānā	Nosaukums
1	Rūpnieciski ražots metāla konteiners apkures katliem
2	Rūpnieciski ražots metāla konteiners granulām

PROJEKTĒTIE APZĪMĒJUMI

NR.	APZĪMĒJUMS	NOSAUKUMS
1	1	BŪVJU NUMERĀCIJA
2	①	PAGAIDU TELPU NUMERĀCIJA
3	BM	ATKLĀTA BŪVMATERIĀLU NOKRAUTNE (6X2m)
4		BŪVGRUŽU KONTEINERS SADZĪVES ATKRITUMU KONTEINERS
5		PAGAIDU INSTRUMENTU NOVIETNES
6		BŪVLAUKUMA NOŽOGOJUMS (MOBĪLAIS ŽOGS h=2m)
7		BŪVTĀFELE
8		UGUNSDZĒSĪBAS STENDS - INVENTĀRS UGUNSDZĒSĪBAS APARĀTI
9		BŪVNIECĪBAS TRANSPORTA KUSTĪBAS VIRZIENS (IEBRUKŠANA/ IZBRAUKŠANA)
10		PAGAIDU PROŽEKTORS

Piezīmes:

1. Izmēri un augstumi doti metros;
2. Augstumi doti Latvijas augstumu sistēmā;
3. Būvdarbu laikā ievērot pazemes un virszemes inženierkomunikāciju aizsardzības prasības, nepieciešamības gadījumā paredzēt to papildus aizsardzību;
4. Grunts nomaiņas laikā visām inženerkomunikācijām jānodrošina aizsardzība un nostiprināšana atbilstoši inženierkomunikāciju īpašnieka prasībām!
5. Ja veicot zemes rakšanas darbus tiek atrastas apakšzemes komunikācijas, kas nav uzrādītas tehniskajos dokumentos, darbi nekavējoties jāpārtrauc un jāizsauc attiecīgās organizācijas pārstāvis, kurš atbild par šo komunikāciju. Jāveic visi pasākumi, lai pasargātu atrasto komunikāciju no bojājumiem
6. **Rokot ierakumu, neaizskart ierakuma zonā esošās pazemes inženierkomunikācijas un tīklus! Visus bojājumus inženierkomunikācijām, kas radušies būvniecības laikā būvuzņēmējs sedz par saviem līdzekļiem! Pirms rakšanas darbu sākšanas, precizēt komunikāciju un tīklu augstuma atzīmes, lai rakšanas darbu gaitā nebojātu esošās komunikācijas!**

PIEŅEMTIE APZĪMĒJUMI

Apzīmējums	Nosaukums
	Zemesgabala robeža
	Projektēti rūpnieciski ražoti metāla konteineri
	Esoša daudzdzīvokļu ēka
	Ieeja ēkā
	Nocērtami koki un krūmi
	Demontējama apmale
	Daļēji demontējams siltumtrases pazemes kanāls
	Dalīta tipa aizsargcaurule 750N, d110
	Tīklu aizsargjosla
ST1	Projektētā siltumtrase
X · X	Esošā demontējamā siltumtrase pazemes kanālā

DOP piezīmes:

1. Visi celtniecības darbi veicami ievērojot MK 25.02.2003. noteikumus nr. 92 "Darba aizsardzības prasības, veicot būvdarbus".
2. Būvlaukuma bīstamās zonas un transporta kustības zonas jānodrošina ar uzrakstiem, brīdinājuma zīmēm un signāliem.
3. Visus iebūvējamos materiālus izvēlēties/ apstrādāt atbilstoši LBN prasībām. Ievērot materiālu un izstrādājumu ražotāja norādījumus.
4. Būvdarbu laikā Būvuzņēmējam ir jānodrošina NMPD un VUGD transporta piekļuves iespēja teritorijai visu diennakti.
5. Autotransporta kustība attēlota nosacīti. Autotransporta kustība var tikt mainīta atkarībā no transportlīdzekļu gabarītiem un manevrēšanas iespējām.
6. Būvlaukuma pagaidu elektroapgādi un ūdensapgādi veikt ar pieslēgumu pie esošajiem inženiertīkliem, iepriekš saskaņojot to ar ēkas (kad. nr. 70740040246) īpašnieku.
7. Būvniecības un saimniecības atkritumi jānodot pārstrādei apsaimniekotājfirmai, kurai ir attiecīgas licences un atļaujas.
8. Pēc būvdarbu pabeigšanas veikt teritorijas sākārtošanas un apzaļumošanas darbus.
9. **Vietās kur būvtehnika šķērso ST elektrokabeļus, paredzēt kabeļu iečaulošanu dalītā tipa aizsargcaurulēs 750N nd110.**
10. **ST kabeļu līnijās nenovietot materiālu nokrautnes, pagaidu būves, būvgružu konteinerus u.c.**

x=294450
y=628500

Koordinātu punktu nospraušanas koordinātas		
Asu krustpunkti	X koord.	Y koord.
1-A	294463.461	628503.886
1-B	294464.055	628497.614
2-A	294468.638	628504.375
2-B	294469.231	628498.103

BŪVLAUKUMA PAGAIDU TELPU EKSPLIKĀCIJA

NR.	APZĪMĒJUMS	NOSAUKUMS
1		PAGAIDU INSTRUMENTU NOVIETNE (1gb.)
2	T	BIOTUALETE (1gb.)

CETURTAIS STILS PROJEKTĒŠANAS BIROJS

SIA "Ceturtais stils"
Saieta laukums 2A, Madona, Madonas novads
Reģ. Nr. 55403015621, Būvk. Nr. 1200-R

Būvniecības ieceres ierosinātājs
Bērzaunes komunālais uzņēmums

KATLU MĀJAS NOVIETOŠANA UN SILTUMTRASES ATJAUNOŠANA

Adrese: Jaunā iela 4, Mārciena, Mārcienas pagasts Madonas novads

Stadija: **BP**

Rasējums:

Būvproj.d.vad.	**J. Moris**		26.03.2025.
Izstrādāja	**K. Upāns**		26.03.2025.

DARBU ORGANIZĀCIJAS SHĒMA

Mērogs: **1:250** *Dat: 03.2025.* *Marka:* **DOS-01** *Skat. AR-00*