ĢENERĀLPLĀNS

M1:250

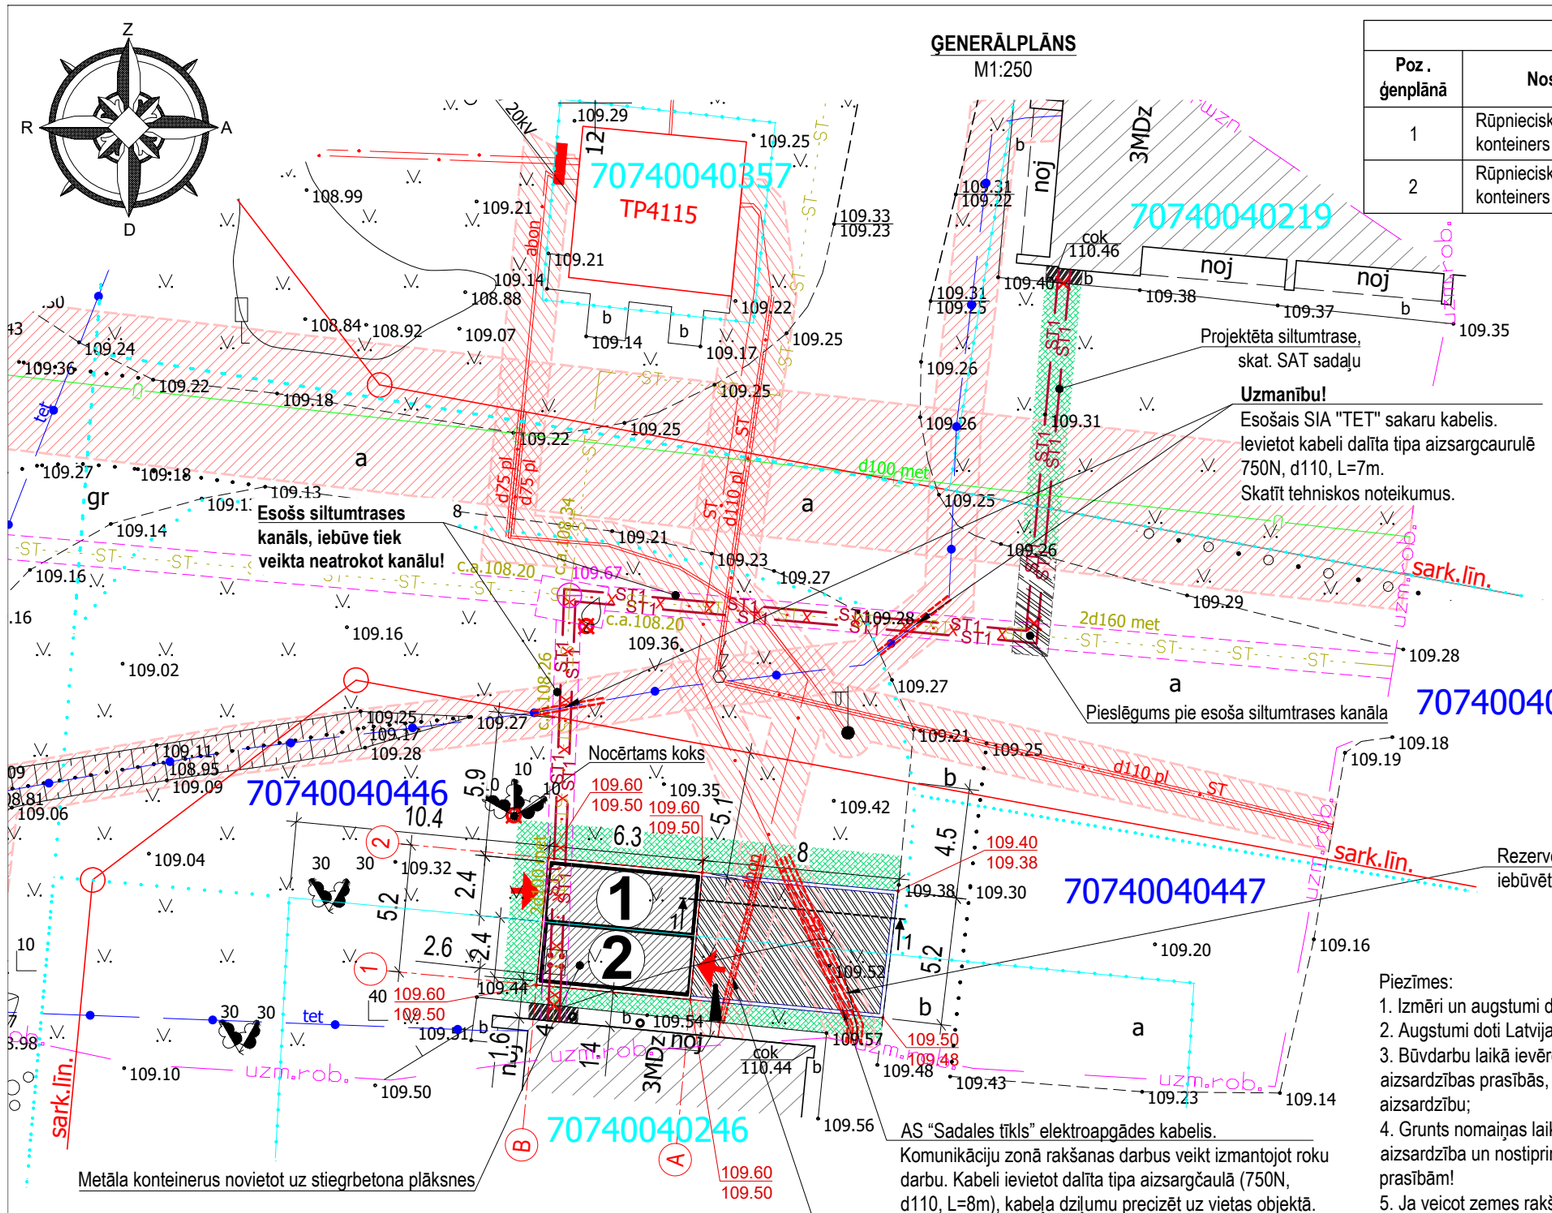

EKSPLIKĀCIJA

Poz. ģenplānā	Nosaukums	Apbūves laukums, m²	Telpu kopējā platība, m²	Būvtilpums, m³	Ēkas grupa	Ugunsdrošības pakāpe	Lietošanas veids
1	Rūpnieciski ražots metāla konteiners apkures katliem	16.4	13.5	44	I	U3	1251
2	Rūpnieciski ražots metāla konteiners granulām	16.4	13.5	44	I	U3	1252

TEHNISKIE RĀDĪTĀJI ZEMES VIENĪBAI 70740040446

Nr.p.k.	Nosaukums	Mērvienība
1	Zemes gabala platība	600 m²
2	Apbūves laukums	16.4 m²
3	Būvtilpums	44 m³
4	Telpu platība	13.5 m²
5	Ugunsdrošības pakāpe	U3
6	Apbūves intensitāte	2.6 %
7	Apbūves blīvums	2.3 %
8	Lietošanas veids	IV
9	Asfaltbetona laukums	20.6 m²
10	Zālājs	26 m²

TEHNISKIE RĀDĪTĀJI ZEMES VIENĪBAI 70740040246

Nr.p.k.	Nosaukums	Mērvienība
1	Zemes gabala platība	1344 m²
2	Apbūves laukums	16.4 m²
3	Būvtilpums	44 m³
4	Telpu platība	13.5 m²
5	Ugunsdrošības pakāpe	U3
6	Apbūves intensitāte	33.3 %
7	Apbūves blīvums	94.4 %
8	Lietošanas veids	IV
9	Asfaltbetona laukums	20.6 m²
10	Zālājs	16 m²

PIEŅEMTIE APZĪMĒJUMI

Apzīmējums	Nosaukums
	Zemesgabala robeža
	Projektēti rūpnieciski ražoti metāla konteineri
	Esoša daudzdzīvokļu ēka
	Ieeja ēkā
	Nocērtami koki un krūmi
	Demontējama apmale
	Daļēji demontējams siltumtrases pazemes kanāls
	Atjaunojamais zālājs
	Projektētais asfaltbetona segums
	Atjaunojams asfaltbetona segums
	Atjaunojama betona apmale
	Dalīta tipa aizsargcaurule 750N, d110
	Betona apmale, BR100x22x15
	Tīklu aizsargjosla
ST1	Projektētā siltumtrase
X · X	Esošā demontējamā siltumtrase pazemes kanālā

Piezīmes:
1. Izmēri un augstumi doti metros;
2. Augstumi doti Latvijas augstumu sistēmā;
3. Būvdarbu laikā ievērot pazemes un virszemes inženierkomunikāciju aizsardzības prasības, nepieciešamības gadījumā paredzēt to papildus aizsardzību;
4. Grunts nomaiņas laikā visām inženerkomunikācijām jānodrošina aizsardzība un nostiprināšana atbilstoši inženierkomunikāciju īpašnieka prasībām!
5. Ja veicot zemes rakšanas darbus tiek atrastas apakšzemes komunikācijas, kas nav uzrādītas tehniskajos dokumentos, darbi nekavējoties jāpārtrauc un jāizsauc attiecīgās organizācijas pārstāvis, kurš atbild par šo komunikāciju. Jāveic visi pasākumi, lai pasargātu atrasto komunikāciju no bojājumiem
6. **Rokot ierakumu, neaizskart ierakuma zonā esošās pazemes inženierkomunikācijas un tīklus! Visus bojājumus inženierkomunikācijām, kas radušies būvniecības laikā būvuzņēmējs sedz par saviem līdzekļiem! Pirms rakšanas darbu sākšanas, precizēt komunikāciju un tīklu augstuma atzīmes, lai rakšanas darbu gaitā nebojātu esošās komunikācijas!**

MDC Mērniecības Datu Centrs
Pārbaudīts un reģistrēts pašvaldības ADTI datu bāzē ar Nr. TP 269004 2024.gada 4.jūlijā
tālr.: +371 67496833 e-pasts: infodati@mdc.lv www.mdc.lv www.topografija.lv

Karstā asfalta dilumkārta AC 11 surf (S-II klase) 4 cm
Karstā asfalta apakškārta AC 16 base (S-II klase) 6 cm
Nesaistītu minerālmateriālu maisījums 0/45 (N-II klase) 12 cm
Nesaistītu minerālmateriālu maisījums 0/56 (N-III klase) 16 cm
Drenējošā kārta 40 cm
Esoša vai uzbēruma grunts, profilēta, noblīvēta

Griezums 1-1
M 1:50

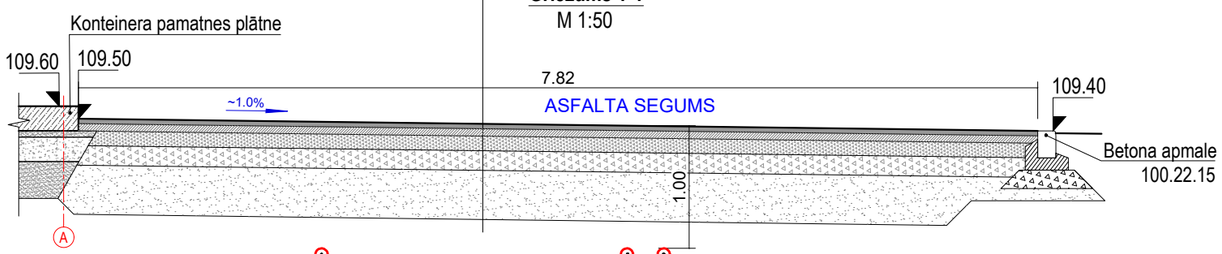

CETURTAIS STILS PROJEKTĒŠANAS BIROJS		SIA "Ceturtais stils" Saieta laukums 2A, Madona, Madonas novads Reģ. Nr. 55403015621, Būvk. Nr. 1200-R			KATLU MĀJAS NOVIETOŠANA UN SILTUMTRASES ATJAUNOŠANA		
		Būvniecības ieceres ierosinātājs **Bērzaunes komunālais uzņēmums**		*Adrese:*	Jaunā iela 4, Mārciena, Mārcienas pagasts Madonas novads		*Stadija:* **BP**
				Rasējums:			
Būvproj.d.vad.	**J. Moris**		26.03.2025.	**ĢENERĀLPLĀNS**			
Izstrādāja	**K. Upāns**		26.03.2025.				
				Mērogs:	**1:250**	*Dat: 03.2025.*	*Marka:* **GP-01**	*Lapas nr.* **1**